


PLANIMETRIA VILLA

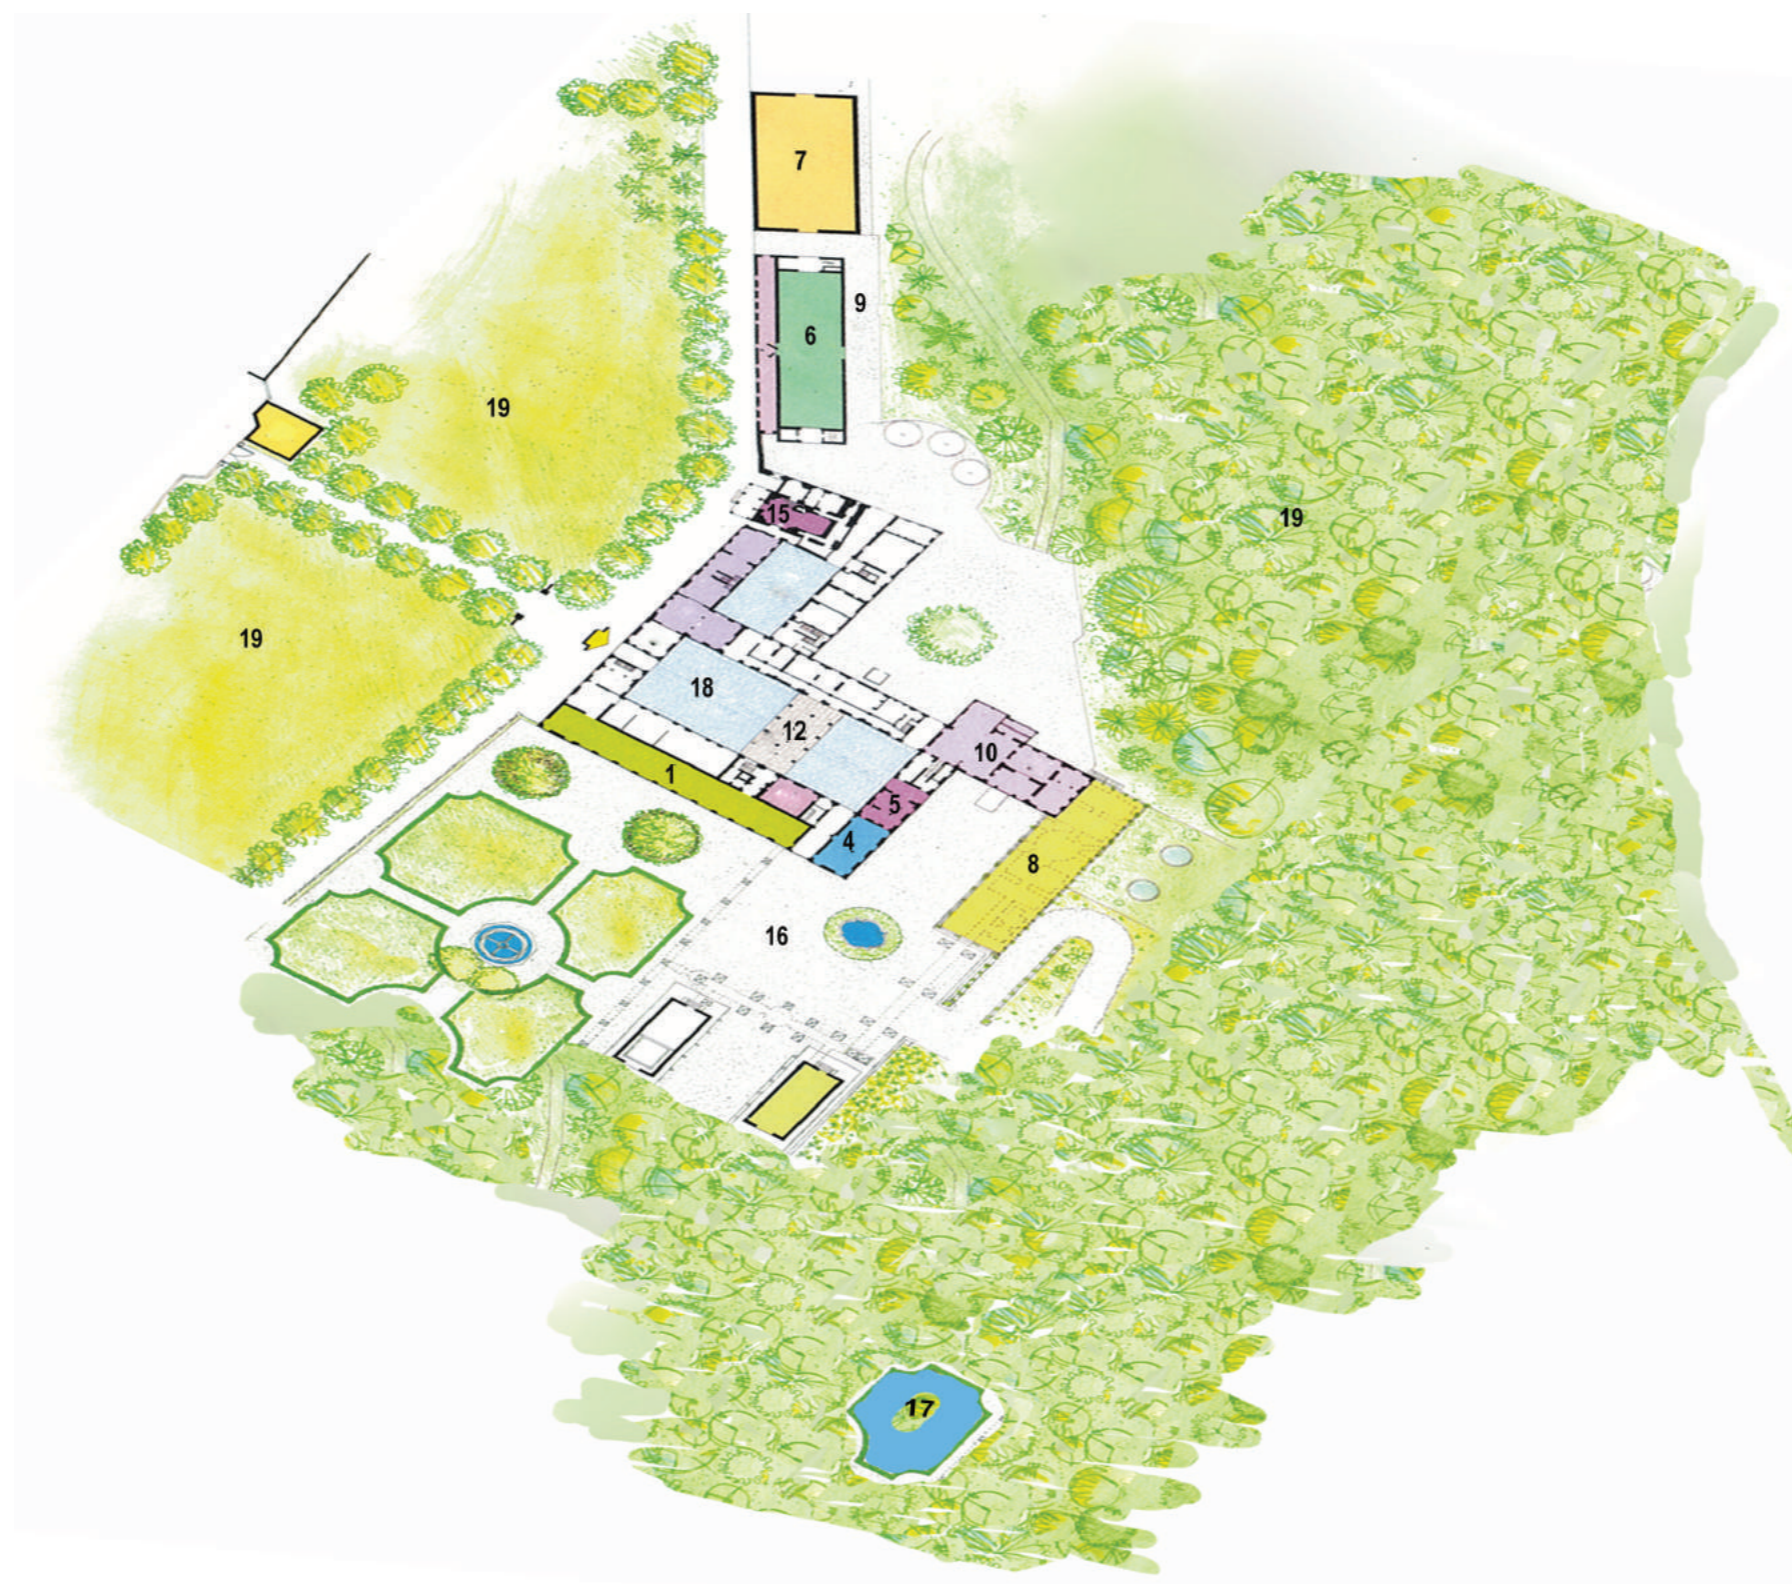

1. Sala Limonaia

Mq 289 (mt 46,67×6,15 - h. 5)
Fino a 250 pax a tavolo, 300 pax a platea

4 / 5. Sale Azzurra e Camino

Mq 78 (mt 13,15×5,87 - h.4,50)
Mq 60 (mt 5,87×6,88 - h. 4,50)
Fino a 80 pax a tavolo, 100 pax platea

7. Sala Galoppatoio

Mq 480 (mt 30,90×15,40 - h.7,80)
Fino a 550 pax a tavolo, 600 pax a platea

9. Terrazza sul bosco

Fino a 400 pax a tavolo

12. Sala del Colonnato

Mq 103 (mt 14,9×7,44 - h. 4,20)
Fino a 100 pax a tavolo, 110 pax platea

16. Sala sotterranee

17. Piscina

19. Spazi all'aperto

2 / 3. Sale Galleria e Biblioteca

Mq 289 (mt 47×6,18 - h. 3,80)
Mq 66 (mt 6,05×11,82)
Fino a 250 pax a tavolo, 300 pax a platea

6. Sala Scuderie

Mq 330 (mt 36×9,20 - h.7,20)
Mq 416 (mt 51×8)
Fino a 300 pax a tavolo, 400 pax a platea

8. Terrazza sul Naviglio

Mq 484 (mt 44×11)
Fino a 400 pax a tavolo

10. Sale del Conte

Mq 260 (dimensioni diversificate per stanza h. 4,40)
Fino a 200 pax tavolo, da 10 a 30 pax platea per stanza

15. Cappella

18. Corte d'onore